




Pianta Piano Terra Stato di Fatto

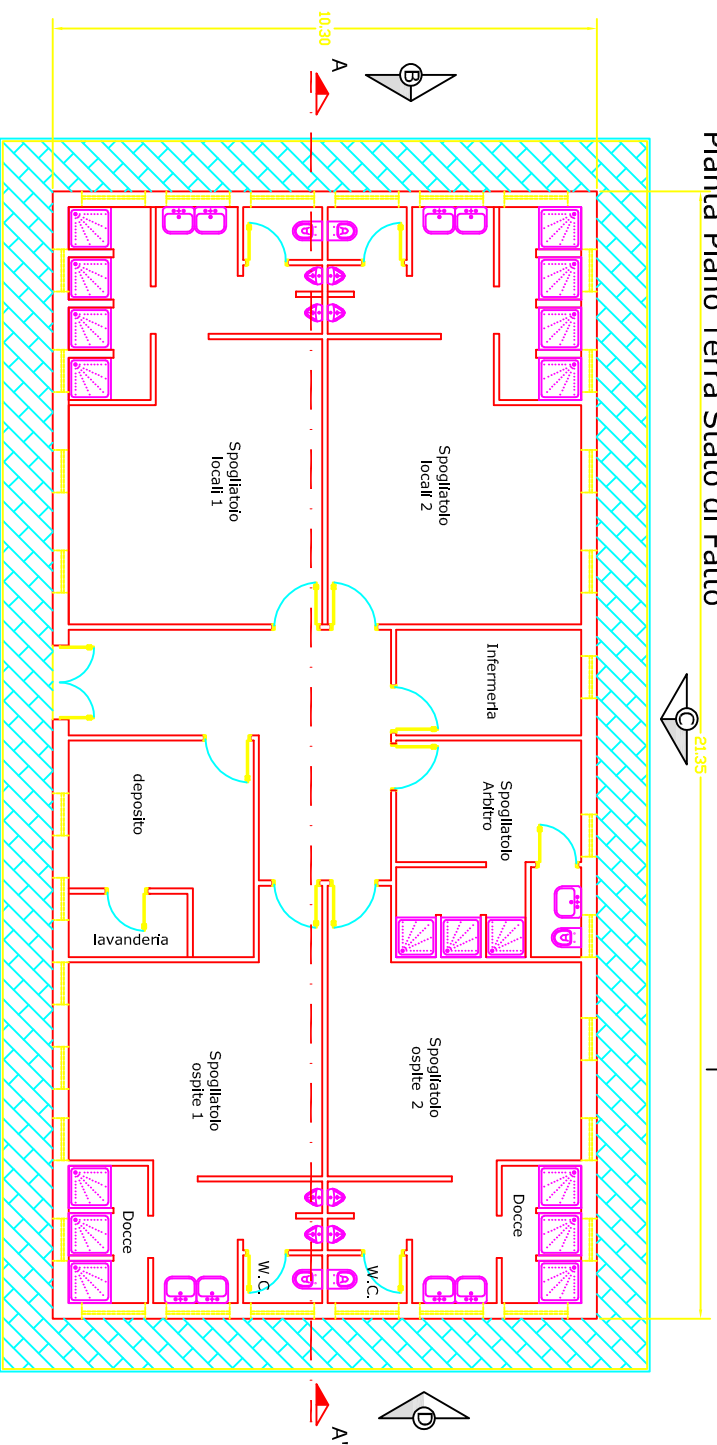


Prospetto A Stato di Fatto

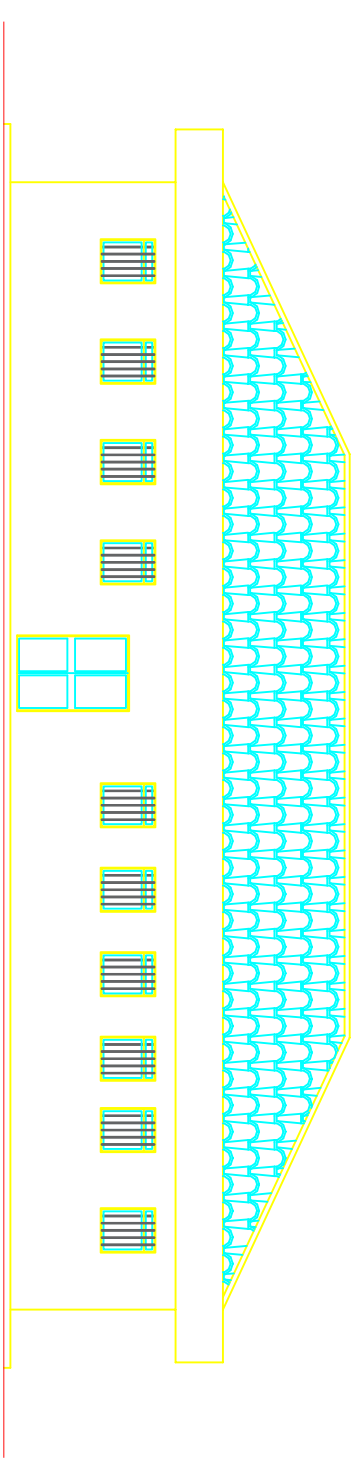


Prospetto B e D Stato di Fatto e di Progetto

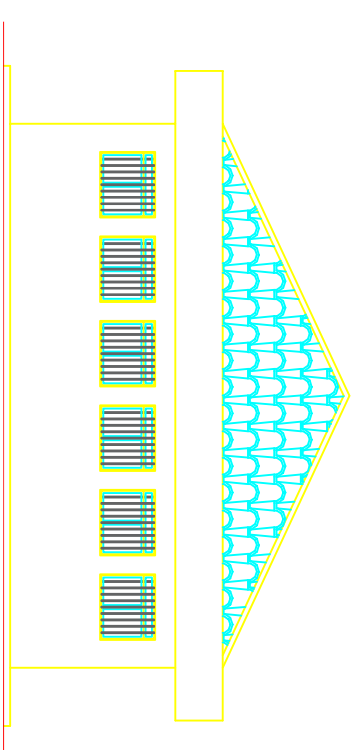

Pianta Piano copertura Stato di Fatto e di Progetto

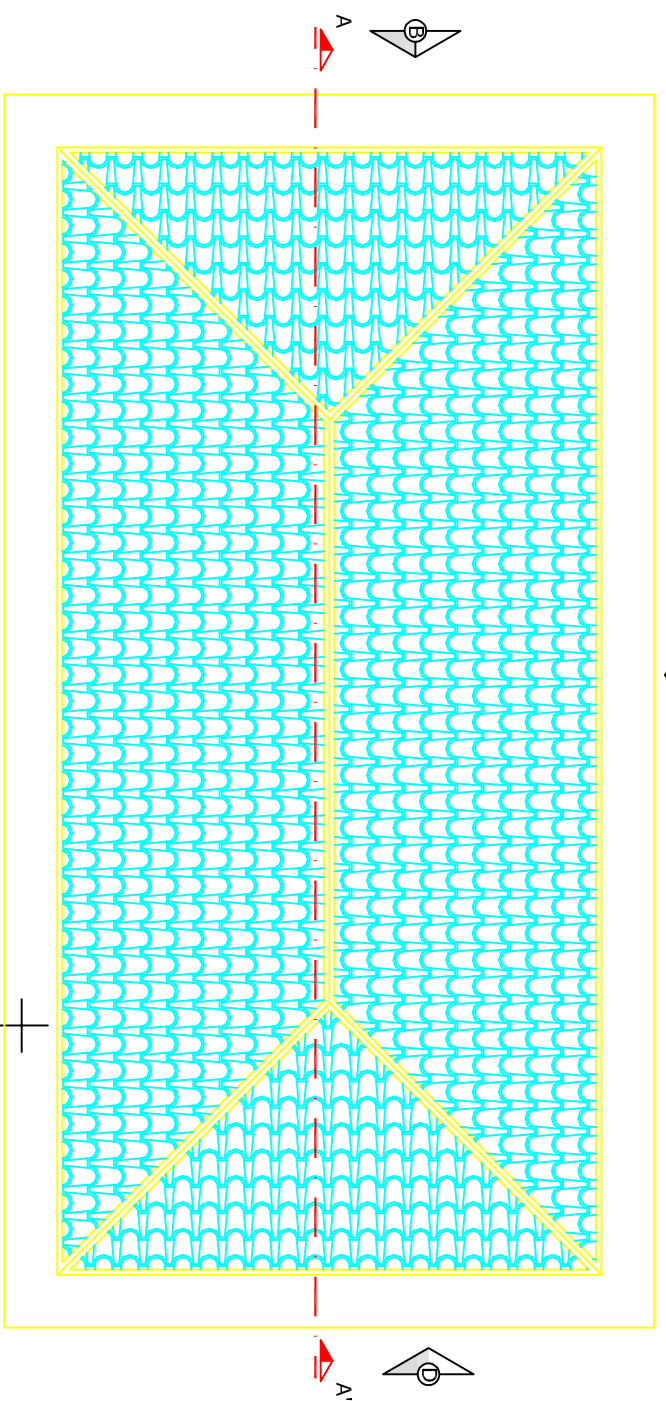

Prospetto C Stato di Fatto e di Progetto

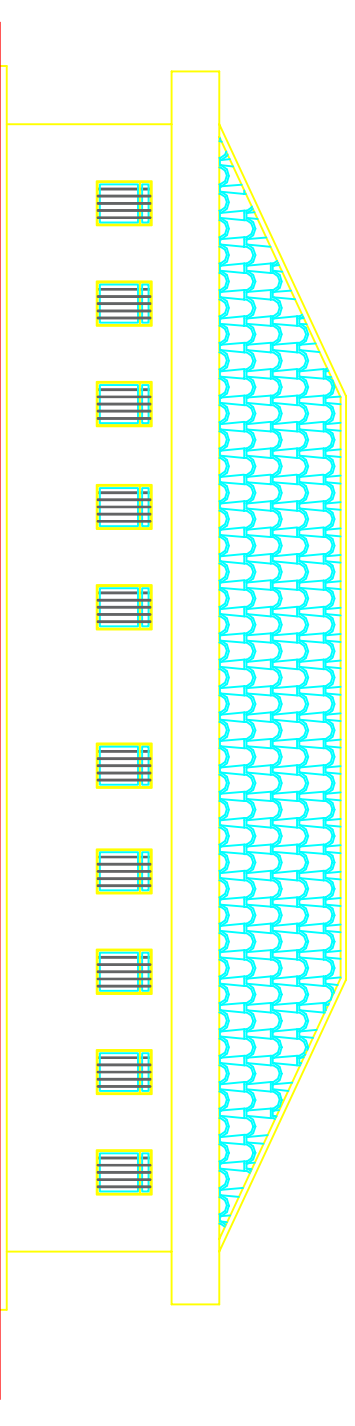

Sezione A-A' Stato di Fatto

