

STRATIGRAFIE MURATURE INTERNE

BLOCCO BAGNI

I 01	1.5 cm INTONACO	COMPOSIZIONE SP. TOT. 49 cm
	8 cm BLOCCO in calcestruzzo colare autoind.	
	3 cm INTERRAMENTO TERMO	
	8 cm BLOCCO in calcestruzzo colare autoind.	
	1.5 cm INTONACO	
I 02	1.5 cm INTONACO	COMPOSIZIONE SP. TOT. 20 cm
	17 cm BLOCCO in calcestruzzo colare autoind.	
	1.5 cm INTONACO	
I 03	1.5 cm INTONACO	COMPOSIZIONE SP. TOT. 11 cm
	17 cm BLOCCO in calcestruzzo colare autoind.	
	1.5 cm INTONACO	

BLOCCO SCALA

I 04	30 cm CA	COMPOSIZIONE SP. TOT. 61,5 cm
	13 cm INTONACO	

INGRESSO

I 05	1.5 cm CARTONGESSO	COMPOSIZIONE SP. TOT. 29,5 cm
	17 cm INTONACO	
	1.5 cm BLOCCO in calcestruzzo colare autoind.	
	1.5 cm CARTONGESSO	


SALE CINEMATOGRAFICHE

I 06	3,75 cm N.3 LASTRE CARTONGESSO sp. 12,5 mm x2	COMPOSIZIONE SP. TOT. 11,25 cm
	7,5 cm ISOLAMENTO RIGIDO in lana di roccia	
	1,5 cm INTONACO	
I 07	3,75 cm N.3 LASTRE CARTONGESSO sp. 12,5 mm x2	COMPOSIZIONE SP. TOT. 18,25 cm
	7,5 cm ISOLAMENTO RIGIDO in lana di roccia	
	1,5 cm INTONACO	
I 08	3,75 cm N.3 LASTRE CARTONGESSO sp. 12,5 mm x2	COMPOSIZIONE SP. TOT. 12,50 cm
	7,5 cm ISOLAMENTO RIGIDO in lana di roccia	
	1,5 cm INTONACO	
I 09	3,75 cm N.3 LASTRE CARTONGESSO sp. 12,5 mm x2	COMPOSIZIONE SP. TOT. 8,75 cm
	7,5 cm ISOLAMENTO RIGIDO in lana di roccia	
	1,5 cm INTONACO	
I 13	25 cm BLOCCO CALCESTRUZZO	COMPOSIZIONE SP. TOT. 25 cm
	6 cm ISOLAMENTO RIGIDO in lana di roccia	
I 14	6 cm ISOLAMENTO RIGIDO in lana di roccia	COMPOSIZIONE SP. TOT. 6 cm
I 15	3,75 cm N.3 LASTRE CARTONGESSO sp. 12,5 mm	COMPOSIZIONE SP. TOT. 3,75 cm

STRATIGRAFIE MURATURE ESTERNE

SALE CINEMATOGRAFICHE

I 10	7,5 cm INTERCAPIONE PIASTRE	COMPOSIZIONE SP. TOT. 70-78 cm
	20 cm PANNELLO PREFABRICATO	
	6 cm CAPOTTO IN PANNELLI LANA DI ROCCIA	
	1 cm ISOLANTE TERMICO	
	1 cm PASTRELLE in gres porcellanato 60x60	
I 11	7,5 cm INTERCAPIONE PIASTRE	COMPOSIZIONE SP. TOT. 70-78 cm
	20 cm PANNELLO PREFABRICATO	
	6 cm CAPOTTO IN PANNELLI LANA DI ROCCIA	
	1 cm ISOLANTE TERMICO	
	1 cm PASTRELLE in gres porcellanato 60x60	
I 12	7,5 cm INTERCAPIONE PIASTRE	COMPOSIZIONE SP. TOT. 40-118,75 cm
	20 cm PANNELLO PREFABRICATO	
	6 cm CAPOTTO IN PANNELLI LANA DI ROCCIA	
	1 cm ISOLANTE TERMICO	
	1 cm PASTRELLE in gres porcellanato 60x60	
I 10a	6 cm CAPOTTO IN PANNELLI LANA DI ROCCIA	COMPOSIZIONE SP. TOT. 19 cm
	1 cm ISOLANTE TERMICO	
	1 cm PASTRELLE in gres porcellanato 60x60	

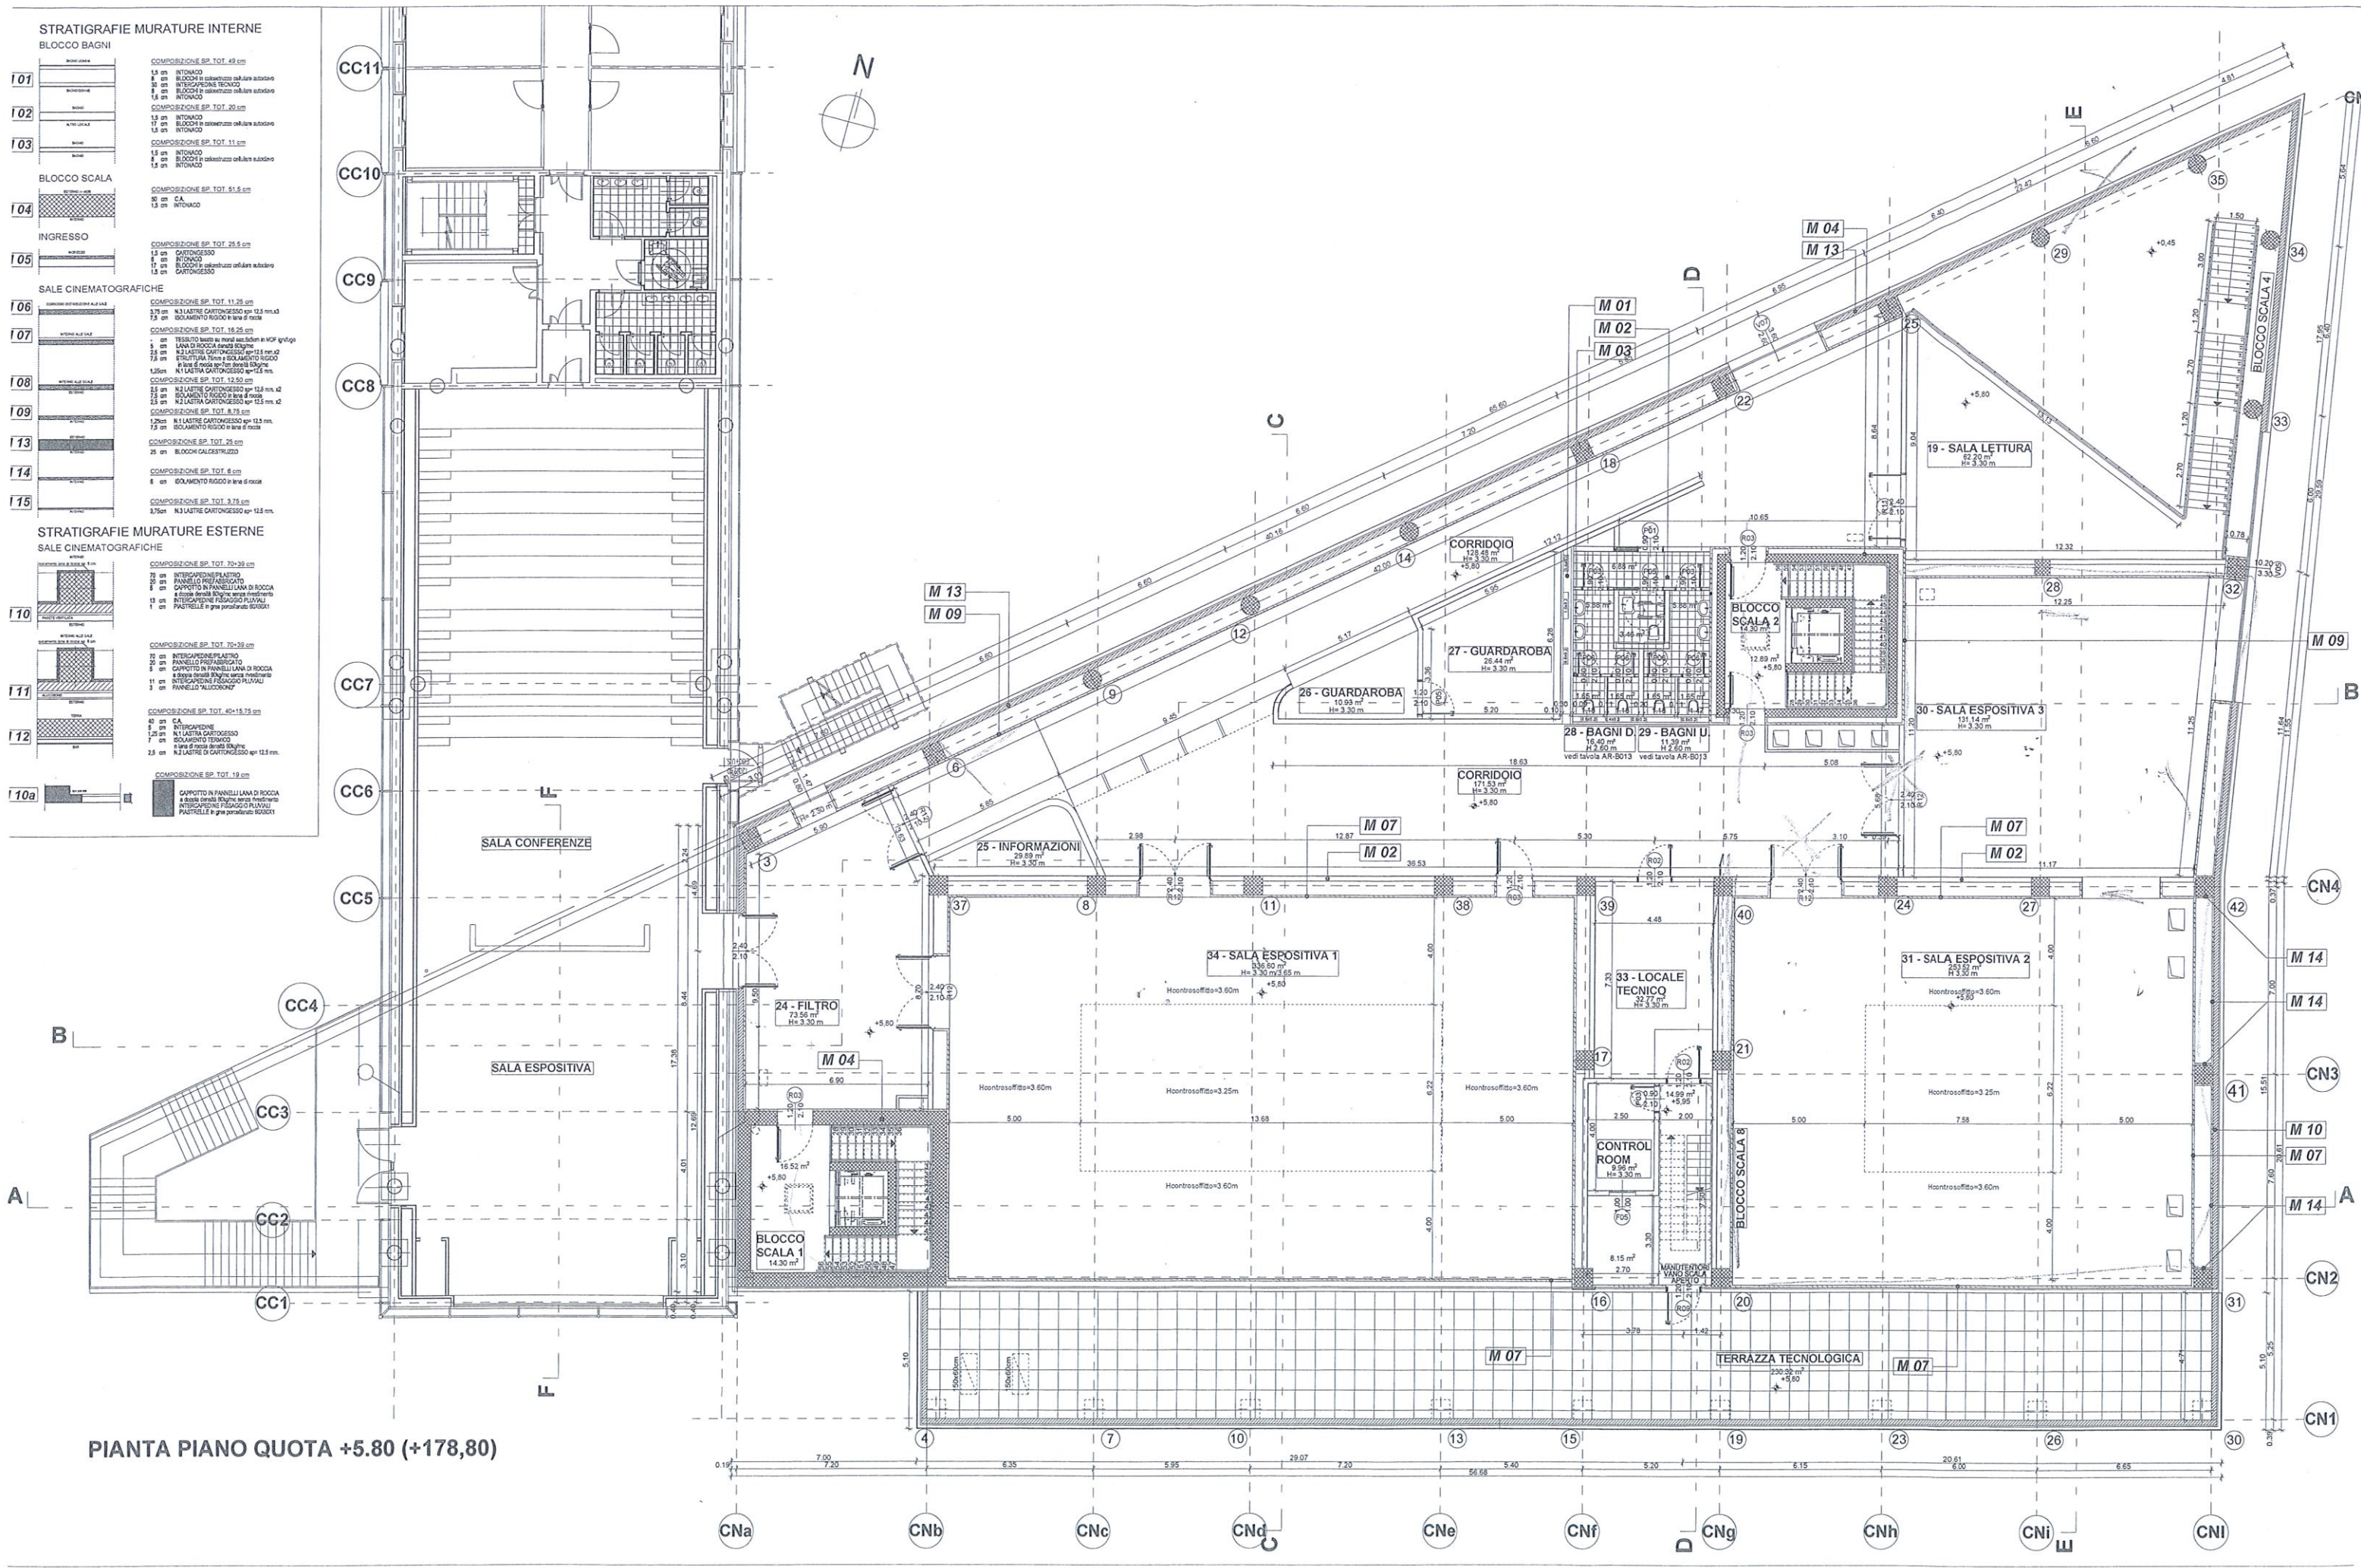

PIANTA PIANO QUOTA +5.80 (+178,80)